


Flur 12

WA1	0,4
o	8

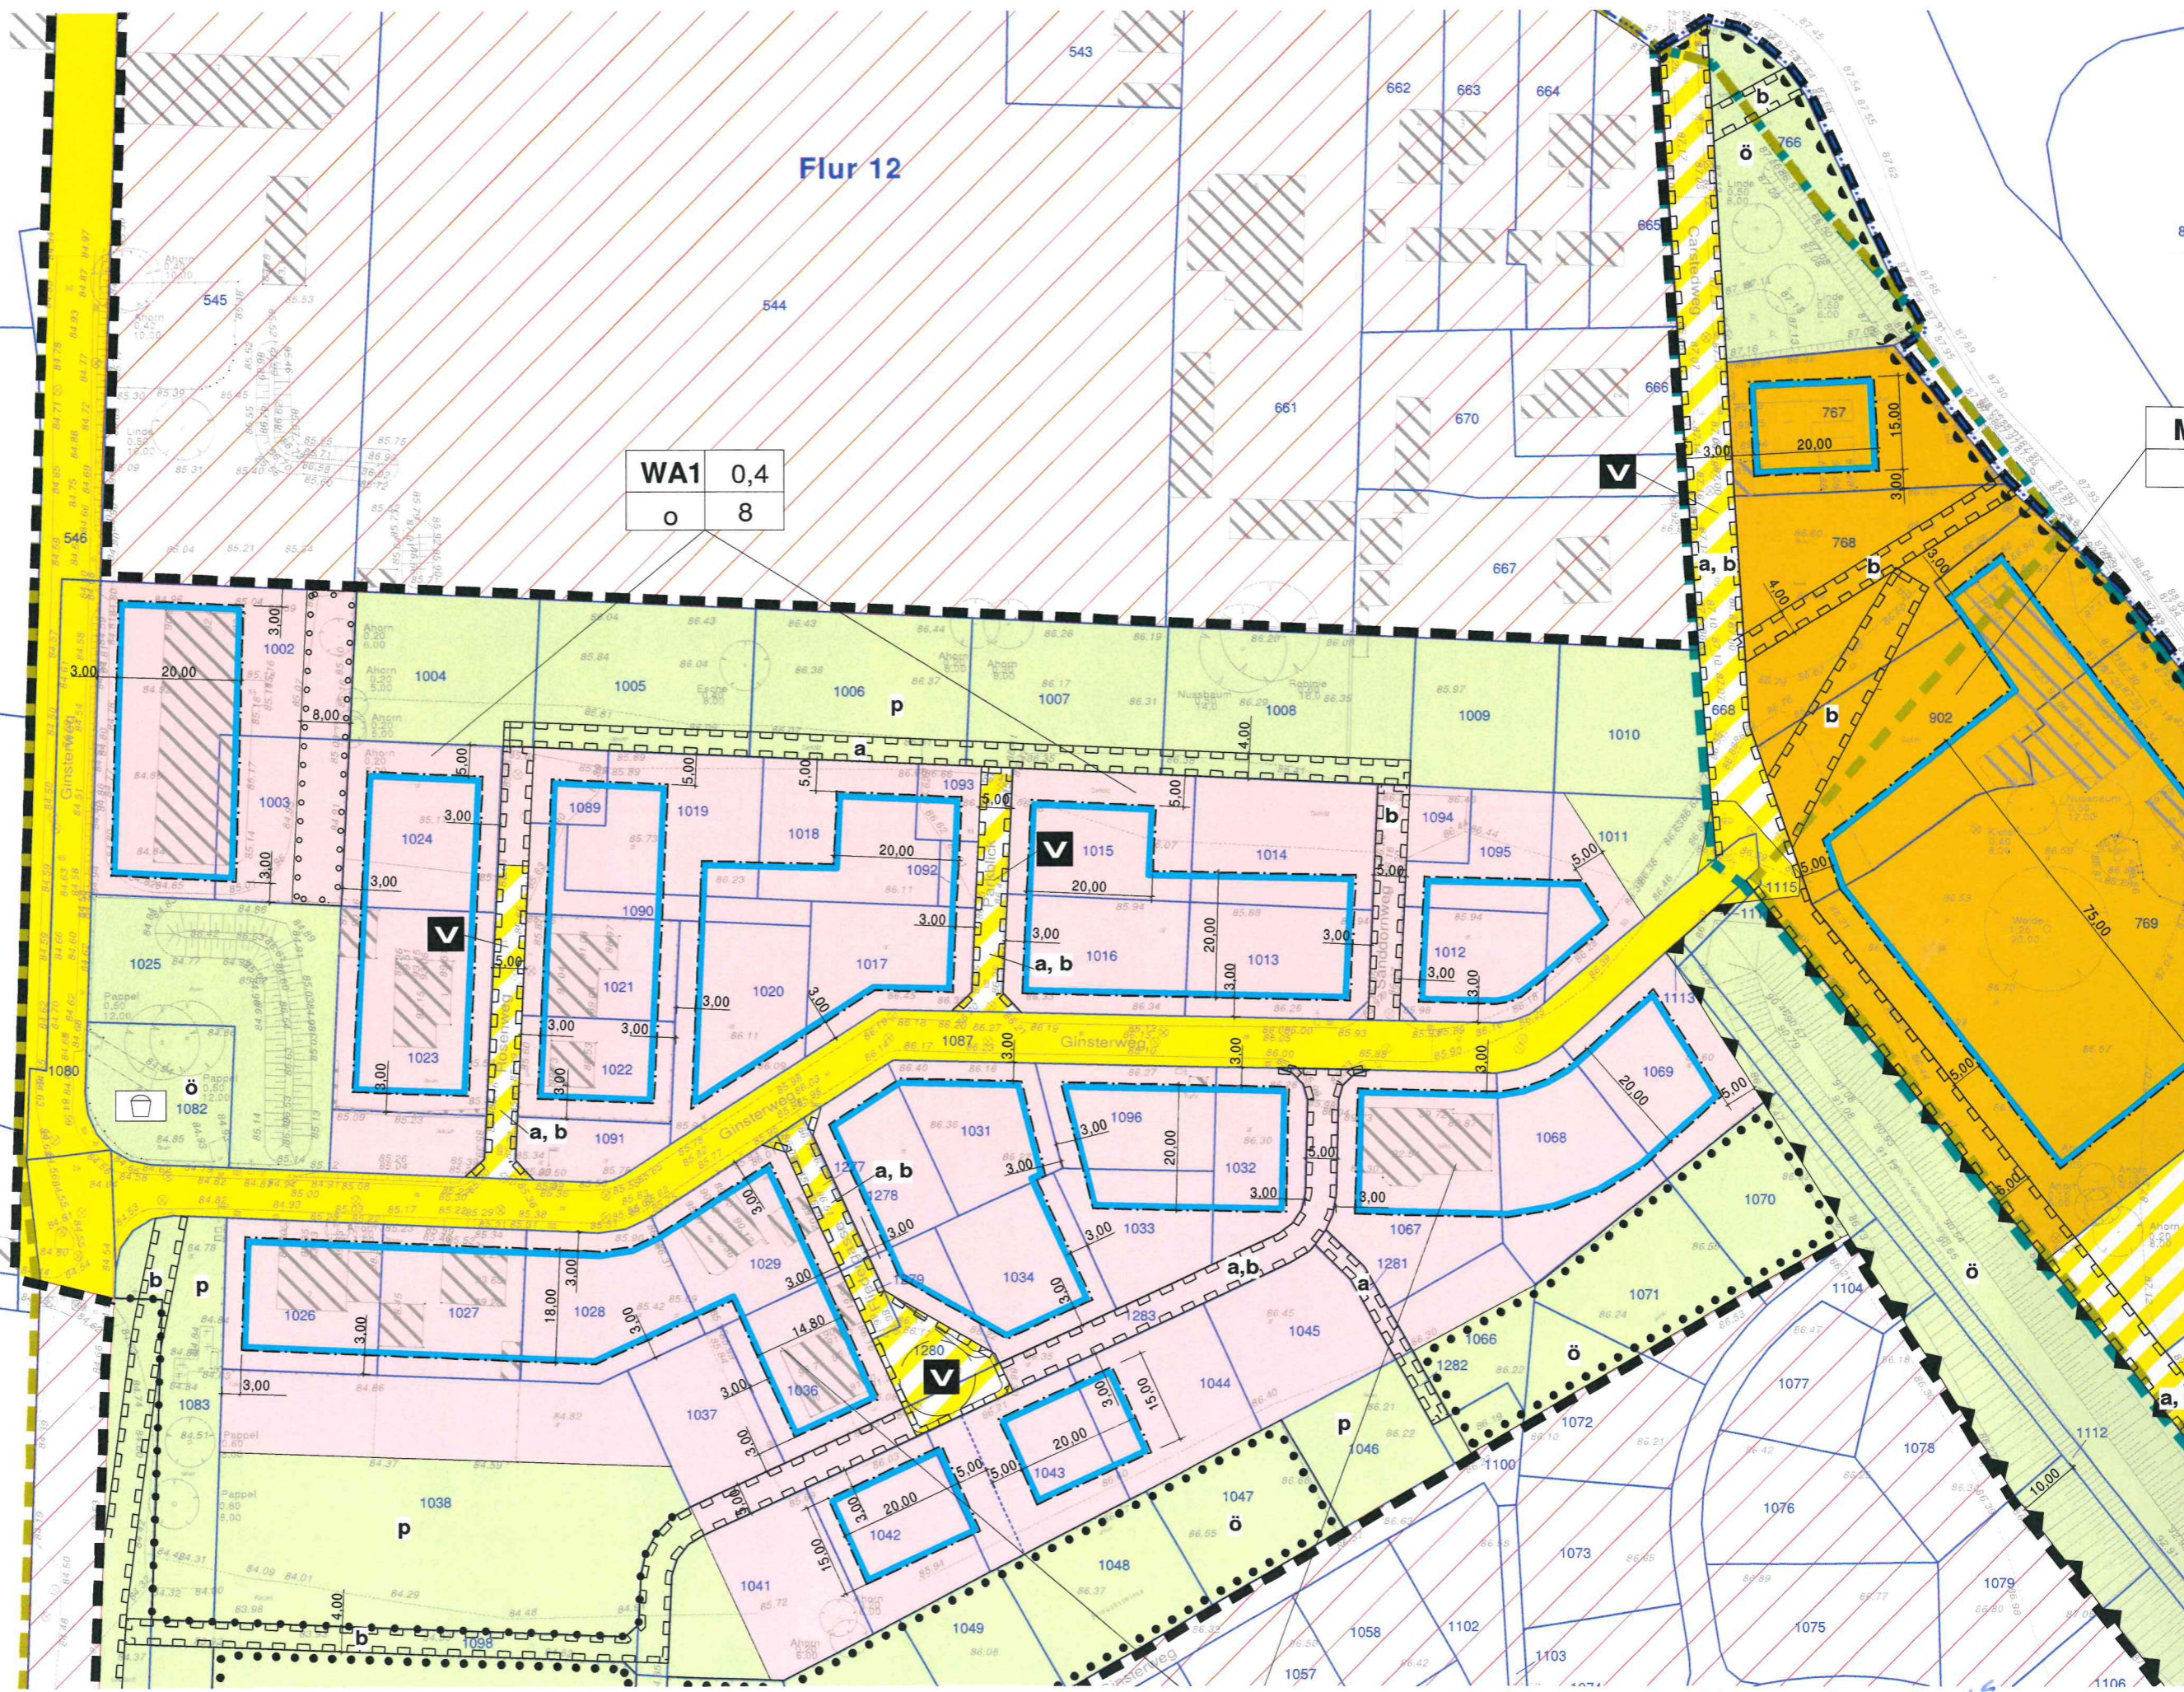

Teilausschnitt nicht maßstäblich